

Département des Yvelines



Commune de Maurepas

PLAN LOCAL D'URBANISME

Plan N° 2.4


Plan De Zonage, De Secteur (Planche 4/9)

Date : Janvier 2013

Approuvé par délibération en Conseil Municipal le : 31 Janvier 2013

Echelle : 1/2000



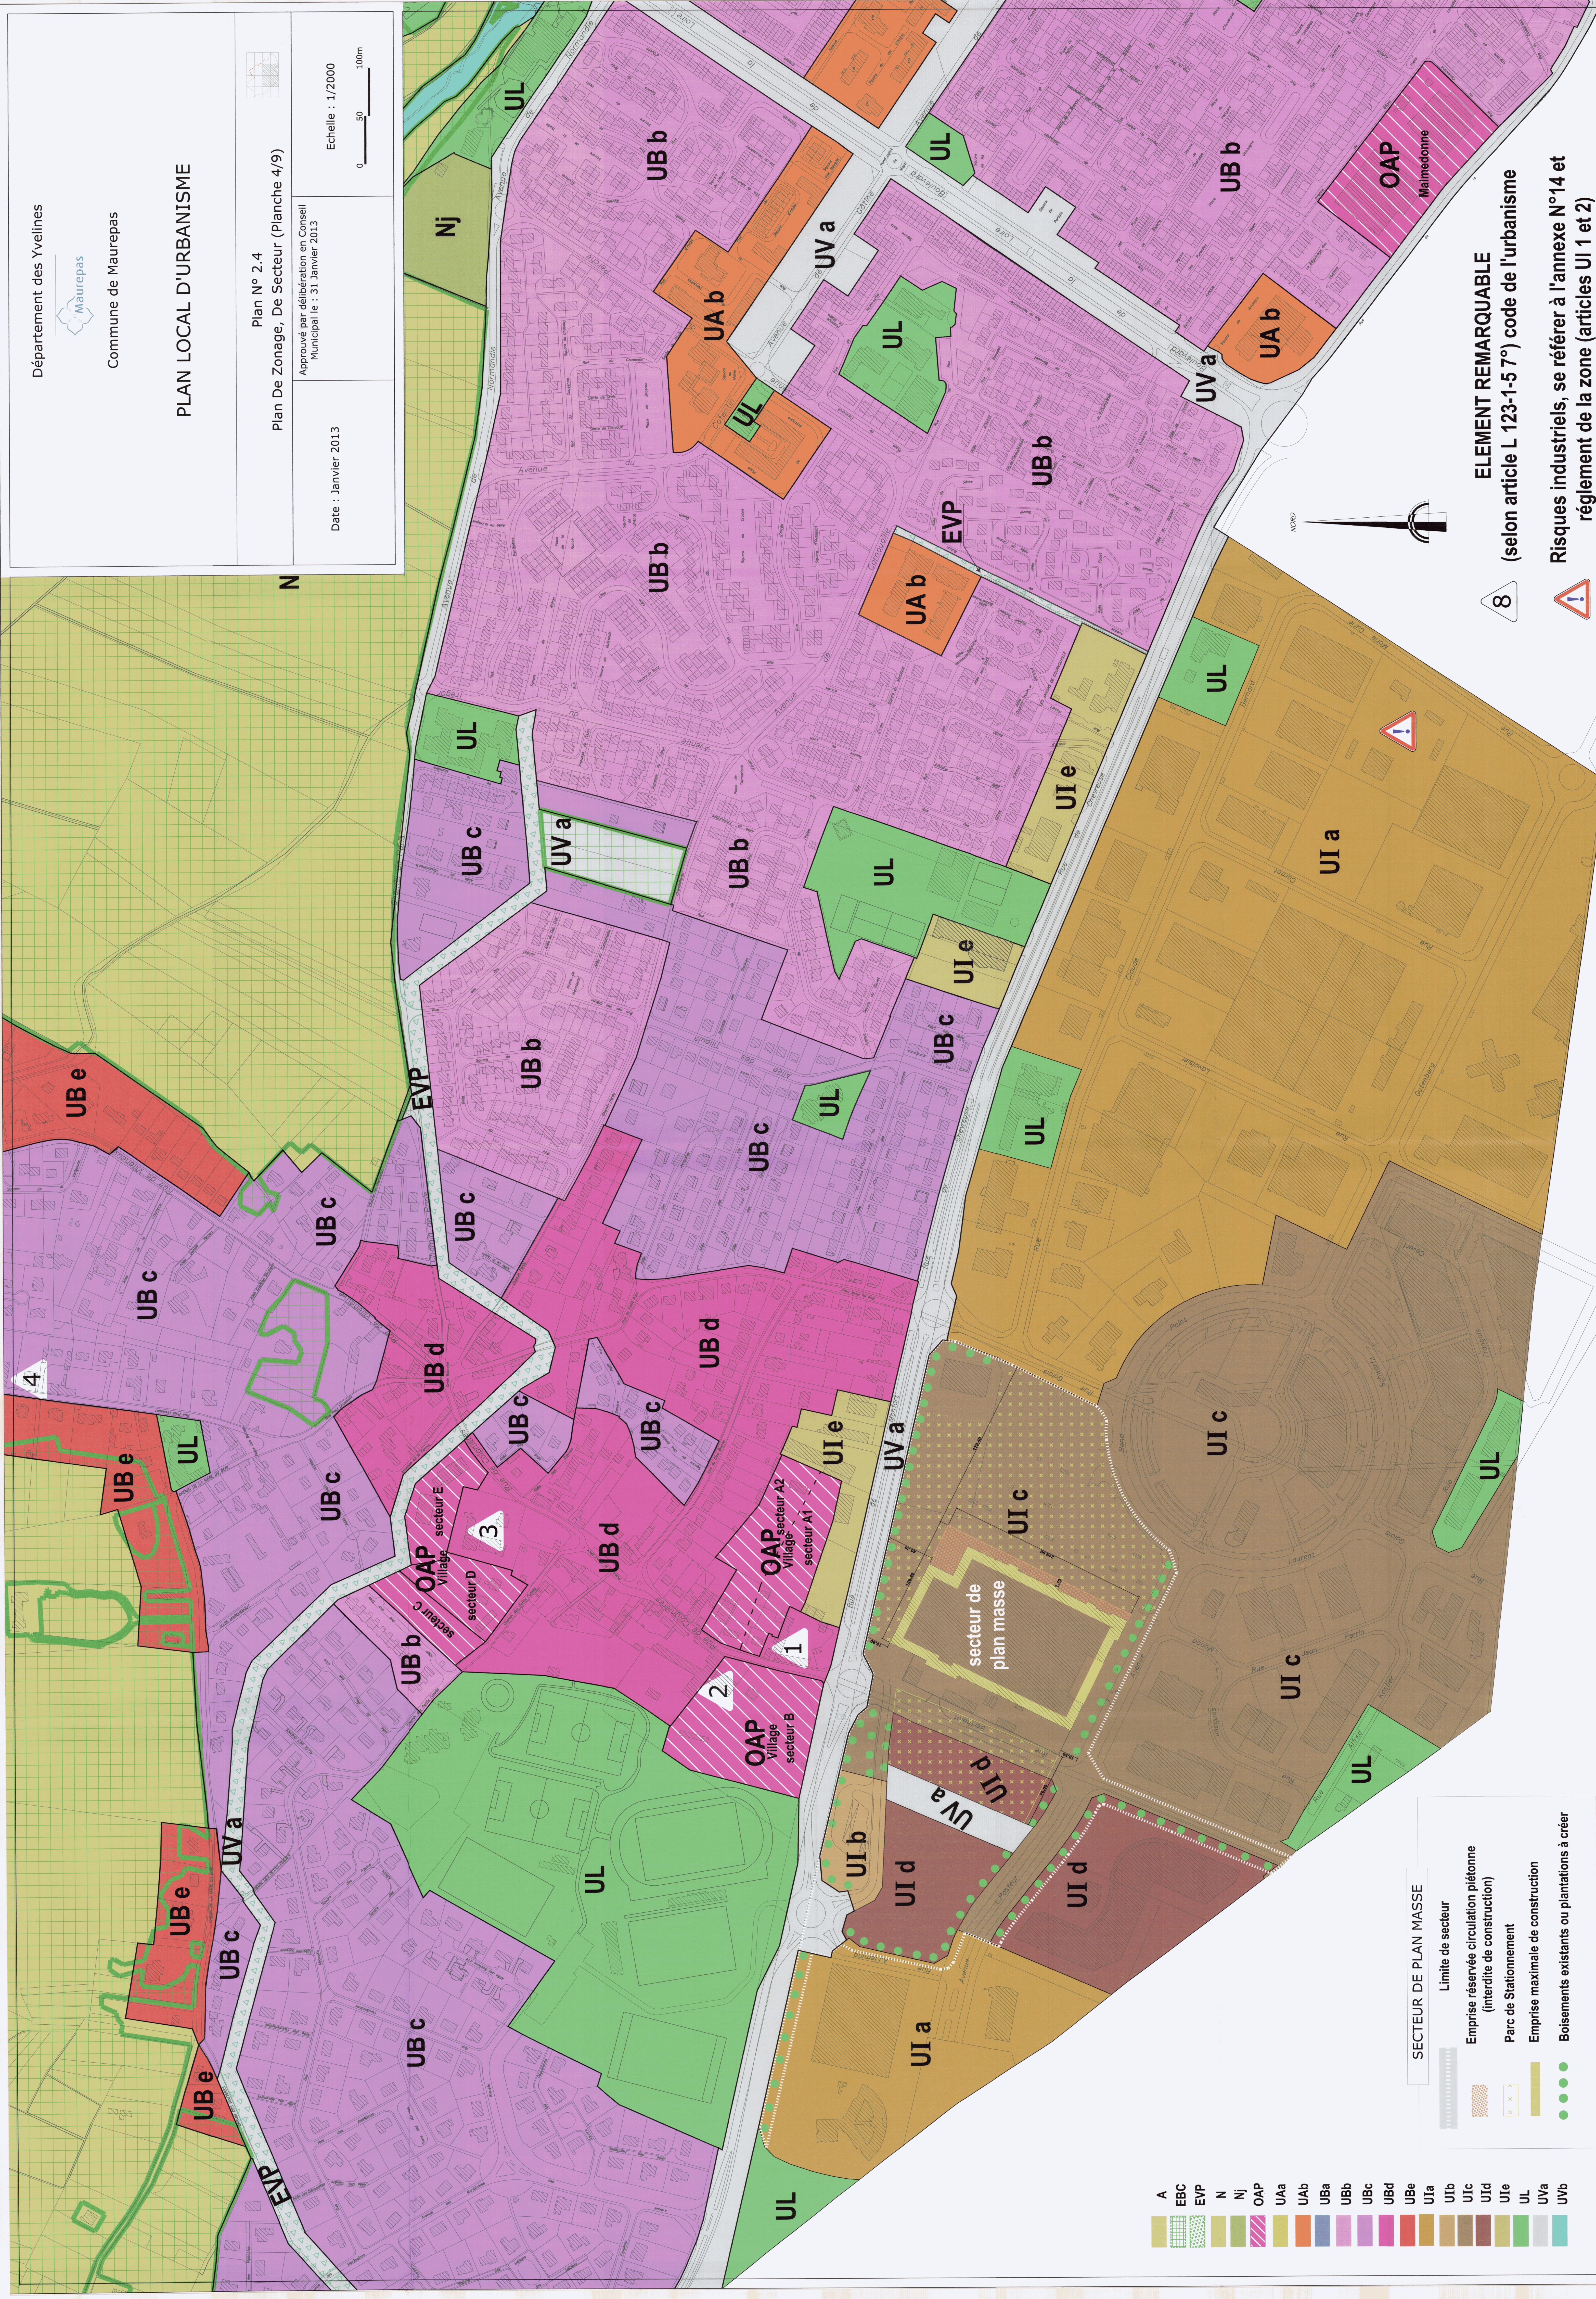

- A
- EBC
- EVP
- N
- Nj
- OAP
- UAa
- UAAb
- UBa
- UBb
- UBc
- UBd
- UBe
- UIa
- UIb
- UIc
- UID
- UIe
- UL
- UVa
- UVb

SECTEUR DE PLAN MASSE

Limite de secteur




Emprise réservée circulation piétonne
(interdite de construction)



Parc de Stationnement



Emprise maximale de construction

 

Boisements existants ou plantations à créer

ELEMENT REMARQUABLE

(selon article L 123-1-5 7°) code de l'urbanisme

8

Risques industriels, se référer à l'annexe N°14 et règlement de la zone (articles UI 1 et 2)