

PLAN LOCAL D'URBANISME

Plan N° 2.9


Plan De Zonage, De Secteur (Planche 9/9)

Approuvé par délibération en Conseil
Municipal le : 31 Janvier 2013

Date : Janvier 2013

Echelle : 1/2000

0 50 100m

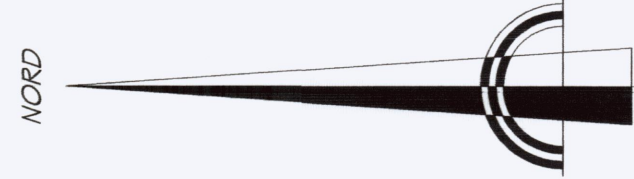

- A
- EBC
- EVP
- N
- Nj
- OAP
- UAa
- UAb
- UBa
- UBb
- UBc
- UBd
- UBe
- UIa
- UIb
- UIc
- UID
- UIe
- UL
- UVa
- UVb

ELEMENT REMARQUABLE

(selon article L 123-1-5 7°) code de l'urbanisme

Risques industriels, se référer à l'annexe N°14
et règlement de la zone (articles UI 1 et 2)